





Façade sur rue Buhan

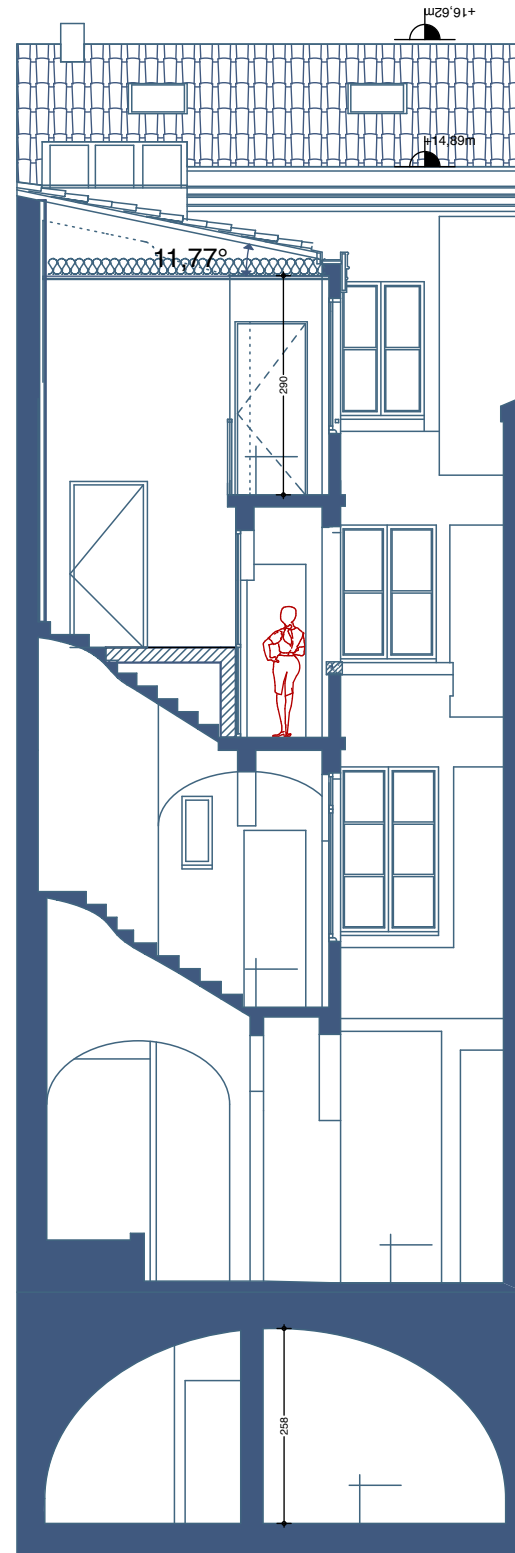

Coupe T1 sur arrière

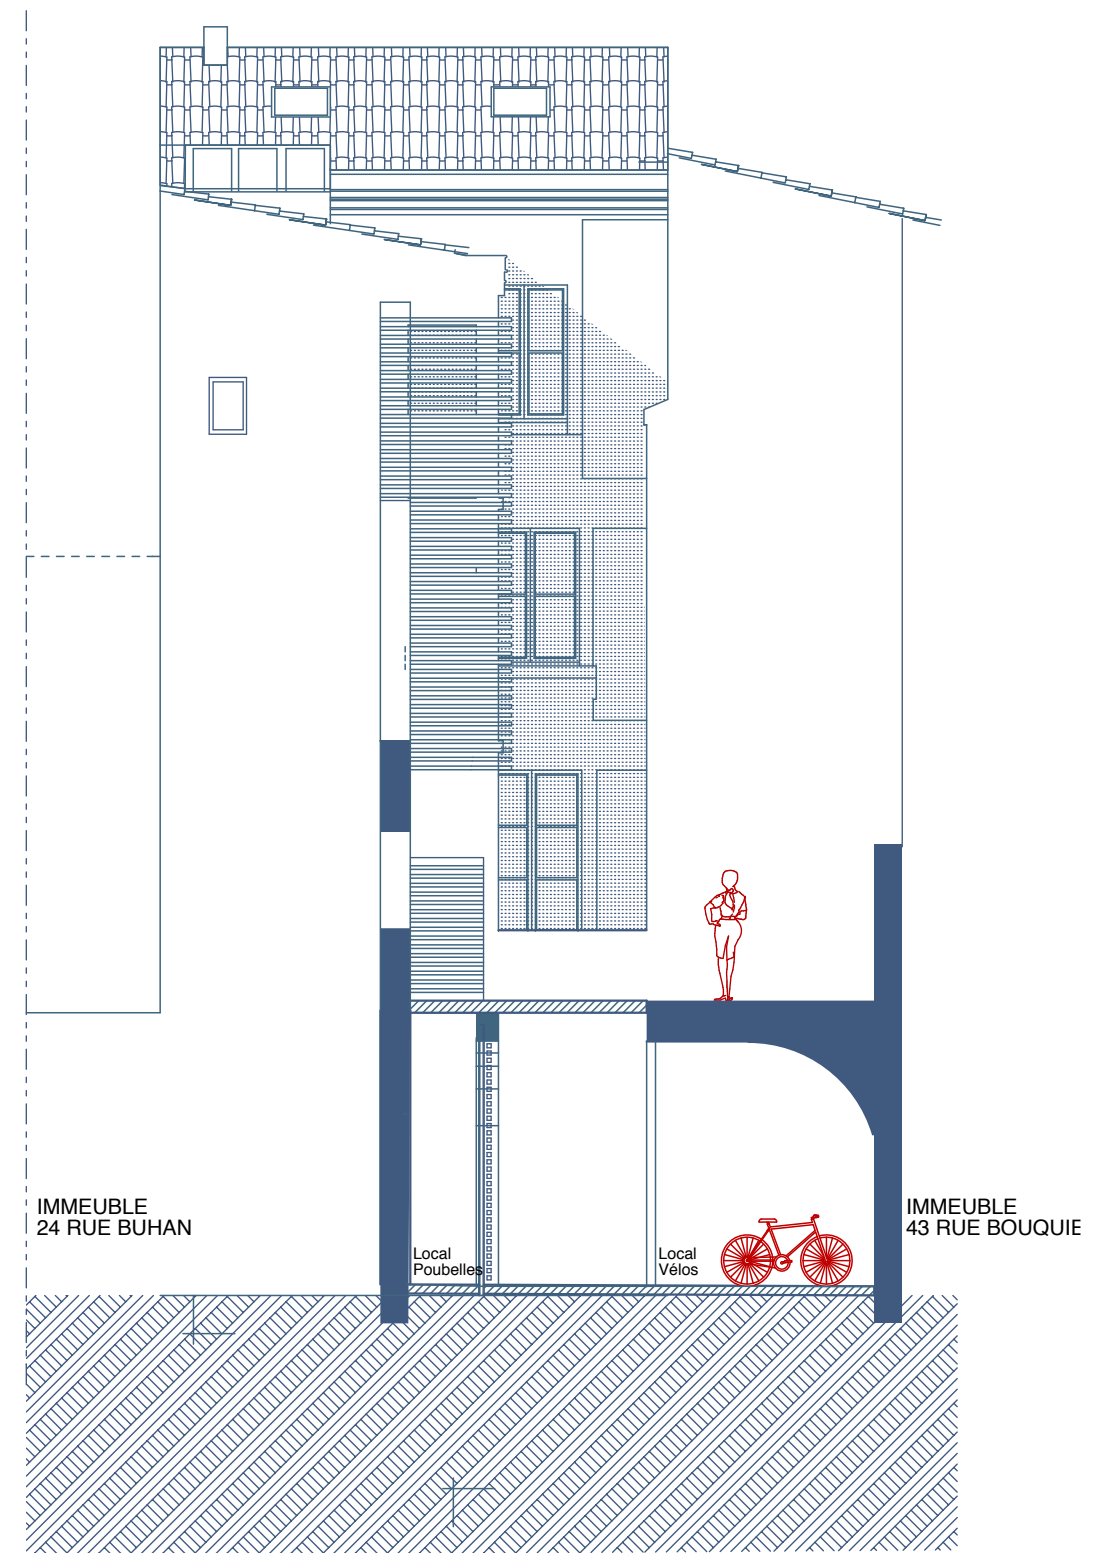

Coupe T2 / Façade sur arrière

Maître d'ouvrage: PROJINVEST	Opération: 22 rue Buhan 33 000 Bordeaux	<i>B.Phiquepal d'Arusmont</i> Architecte dplg - Architecte du Patrimoine 24 rue Pasteur - 33 200 Bordeaux Tel 05 56 08 08 10 - Fax 05 56 08 08 14 phiquepal.architecte@wanadoo.fr	Phase Comm.	Document PC9- Projet Coupes trans. et façades (avant /arrière)	18
--	--	---	----------------	--	-----------